
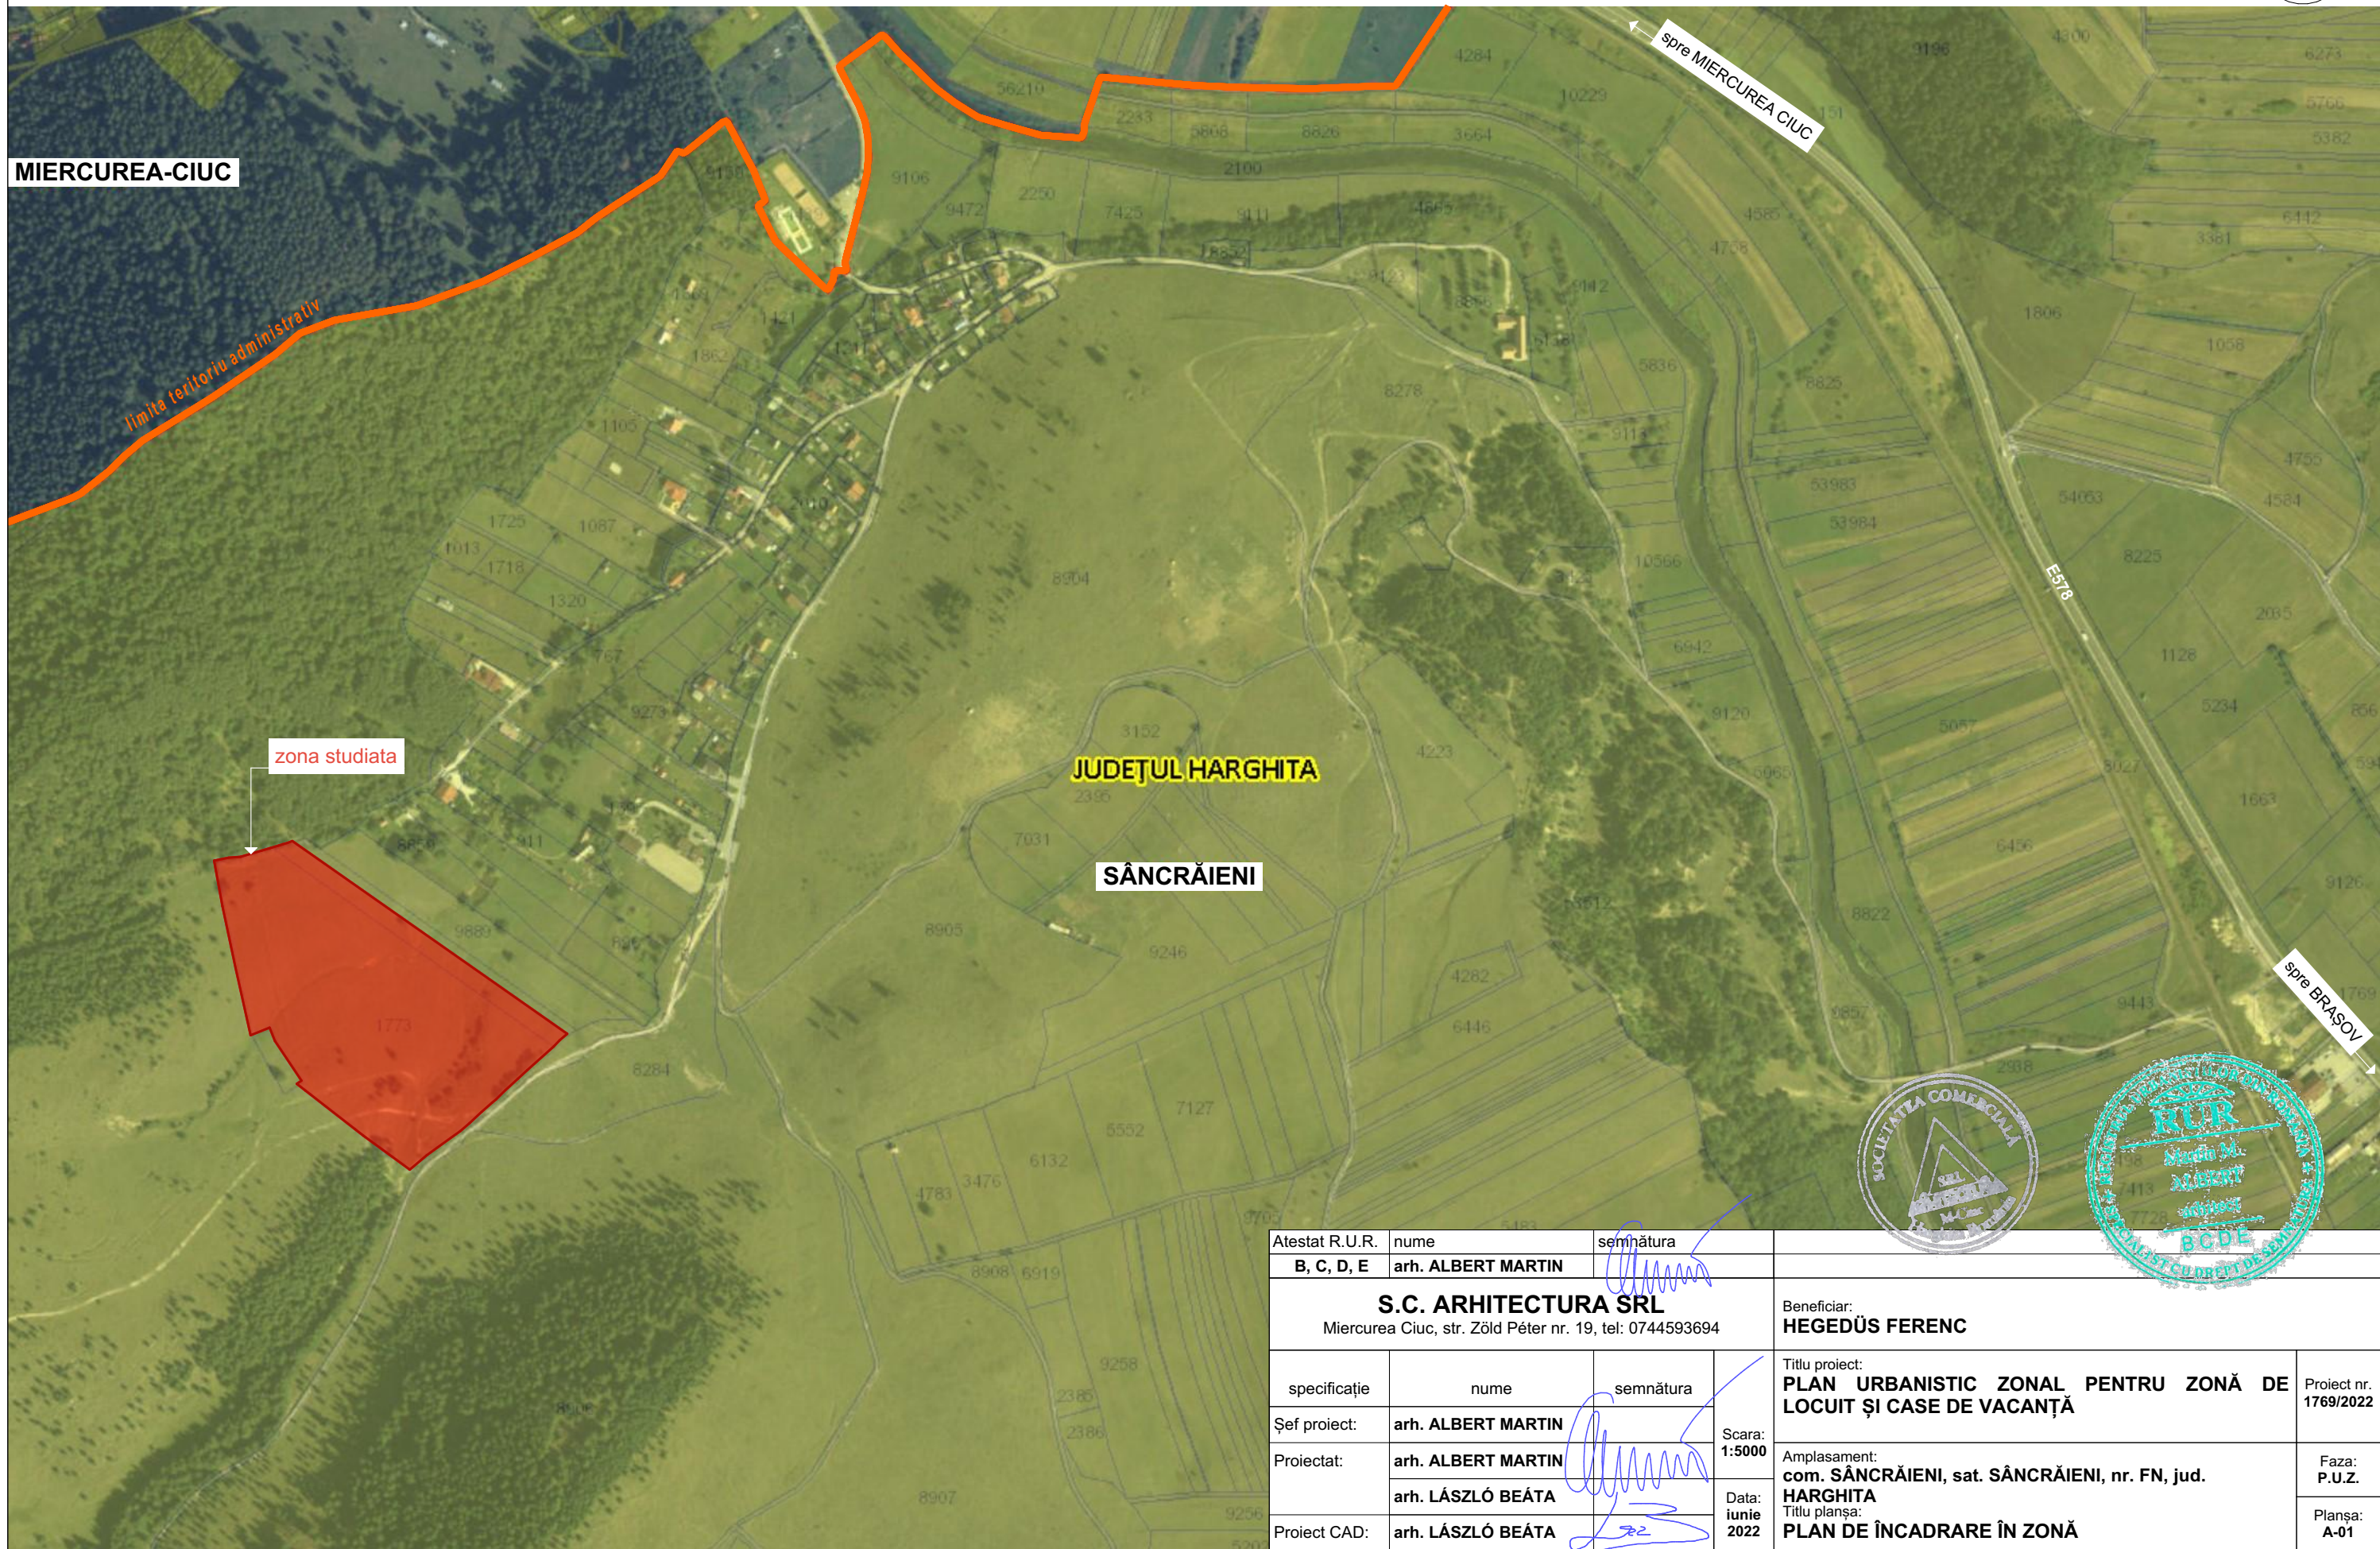


Amplasament:
 Județul HARGHITA, comuna SÂNCRĂIENI, sat SÂNCRĂIENI

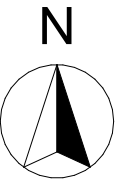

Atestat R.U.R.	nume	semnătura		
B, C, D, E	arh. ALBERT MARTIN			
S.C. ARHITECTURA SRL Miercurea Ciuc, str. Zöld Péter nr. 19, tel: 0744593694			Beneficiar: HEGEDÛS FERENC	
specificație	nume	semnătura	Titlu proiect: PLAN URBANISTIC ZONAL PENTRU ZONĂ DE LOCUIT ȘI CASE DE VACANȚĂ	Proiect nr. 1769/2022
Șef proiect:	arh. ALBERT MARTIN			
Proiectat:	arh. ALBERT MARTIN		Scara: 1:5000	Faza: P.U.Z.
	arh. LÁSZLÓ BEÁTA			
Proiect CAD:	arh. LÁSZLÓ BEÁTA		Data: iunie 2022	Planșa: A-01
			Amplasament: com. SÂNCRĂIENI, sat. SÂNCRĂIENI, nr. FN, jud. HARGHITA Titlu planșa: PLAN DE ÎNCADRARE ÎN ZONĂ	